REGIONE MOLISE GIUNTA REGIONALE
Protocollo Arrivo N. 13154/2021 del 27-01-2021
Doc. Principale - Copia Documento

PROVINCIA DI ISERNIA | COMUNE DI CONCA CASALE | REGIONE MOLISE

PROGETTO DI MESSA IN SICUREZZA E RIPRISTINO AMBIENTALE CON AMPLIAMENTO, DI UNA CAVA DI CALCARE

NUOVA CONFIGURAZIONE OPERE DI SCAVO A SEGUITO DEL RIDIMENSIONAMENTO DELLE SOPRINTENDENZA ARCHEOLOGIA, BELLE ARTI E PAESAGGIO DEL MOLISE

Rif normativi
D.P.R. n. 128 del 09 aprile 1959 e s.m.i.
L.R. n. 11 del 05 aprile 2005 e s.m.i.

PIANO DI COLTIVAZIONE SEZIONI LONGITUDINALI

I.G.T.
Via G. Carducci n° 42, 86079 - Venafro (Is)
Tel/fax 0865/910935
www.geocapillenaria.it
e-mail: geocapillenaria@libero.it
n. 102 Ordine dei Geologi
Regione Molise - Sez. A

COMMITTENTE
CiMa Marmi
di Cimarolli Massimo
Ponte Santo Spirito
86075 Monteroduni (IS)

ELABORATO
5.1_RID

SCALA	*VARIE*
N° PAGINE	
FORMATO PAGINE	*A0*
DATA	*GIUGNO 2021*
REVISIONE N. 1	*SETTEMBRE 2021*
REVISIONE N. 2	*DICEMBRE 2020*

Dott. Geol. Vito LA BANCA

SPAZIO RISERVATO ALLA PUBBLICA AMMINISTRAZIONE

Elaborato conforme agli standards metodologici e di layout approvati dal Consiglio dell'Ordine dei Geologi della Regione Molise del 06/03/2007

Standard tipo 1	Standard tipo 5	Standard tipo 9
Standard tipo 2	Standard tipo 6	Standard tipo 10
Standard tipo 3	Standard tipo 7	Standard tipo 11 X
Standard tipo 4	Standard tipo 8	

Cod. archv.: 705-14094016-gio-15

NOTE: Il contenuto dell'elaborato resta di proprietà del geologo e, pertanto, ne sono vietati il plagio, la riproduzione, anche se parziale, e la sua generalizzazione ad altre aree, anche se limitrofe. L'elaborato non può essere utilizzato per scopi diversi da quello per cui è stato redatto.

REGIONE MOLISE

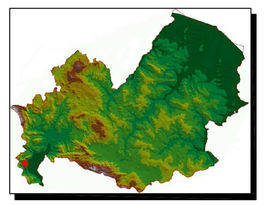

Comune di Conca Casale (Is)

Scala grafica
0m 100m 250m 500m

Carta Topografica d'Italia
I.G.M.I.

1:100.000
Foglio n° 161 *(Isernia)*

1.50.000
Foglio n° 404 *(Isernia)*

LEGENDA

- *Lotto di coltivazione 1*
- *Lotto di coltivazione 2*
- *Area di rilascio*
- *Area di cava abbandonata*
- *Fascia solonica (art. 891 Cod. Civ.)*

Suddivisione del giacimento (livelli verticali):

- *livello I (LV_I) non più previsto*
- *livello II (LV_II)*
- *livello III (LV_III)*
- *livello IV (LV_IV)*

- *Limite vecchia cava*
- *Limite tra Lotto 1 e Lotto 2*
- *Limite area disponibile*
- *Delimitazione fascia di rispetto solonica (5,0 m)*
- *Limite area di rilascio*

5.1.1 Planimetria con lotti di coltivazione e delimitazione fascia solonica (Rapp: 1:2.000)

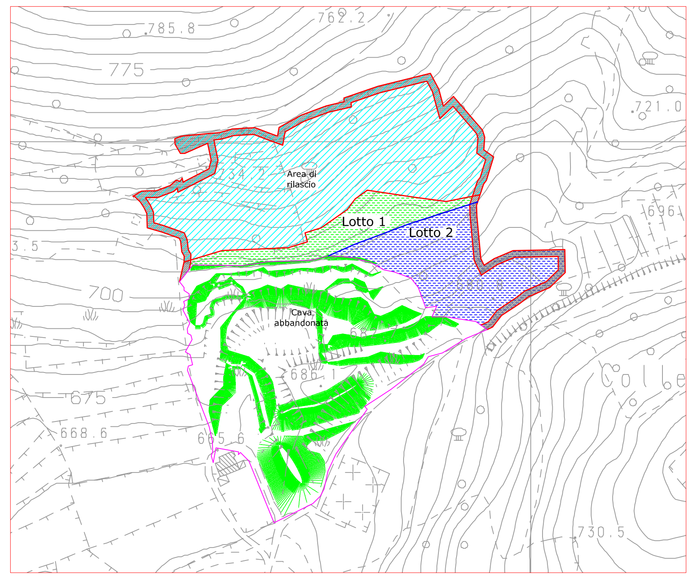

5.1.2 Planimetria con lotti di coltivazione e tracce di sezione (Rapp: 1:2.000)

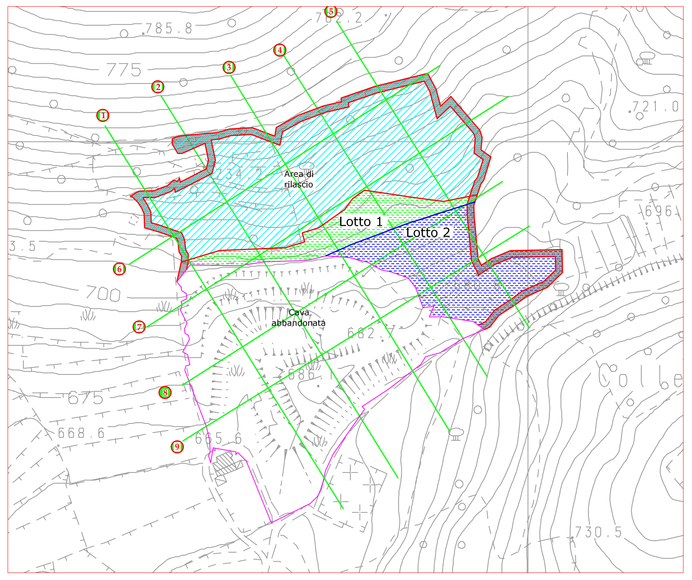

5.1.3 Planimetria a curve di livello (Rapp: 1:2.000)

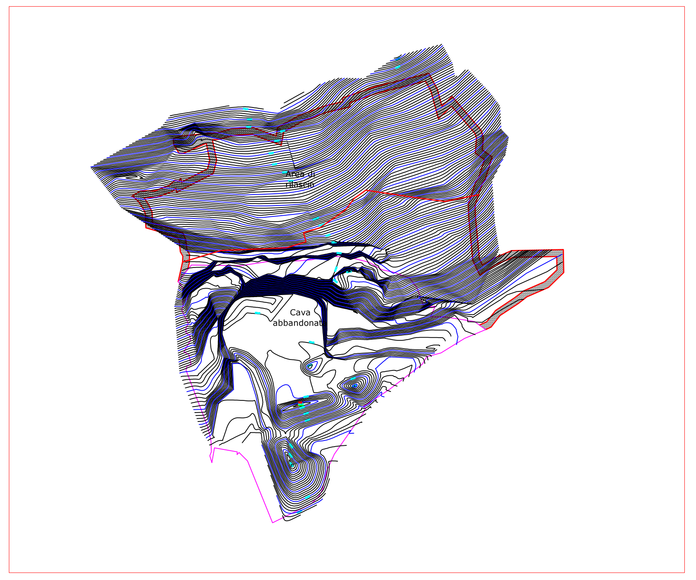

5.1.4 Suddivisione planimetrica (livelli) del giacimento (Rapp: 1:2.000)

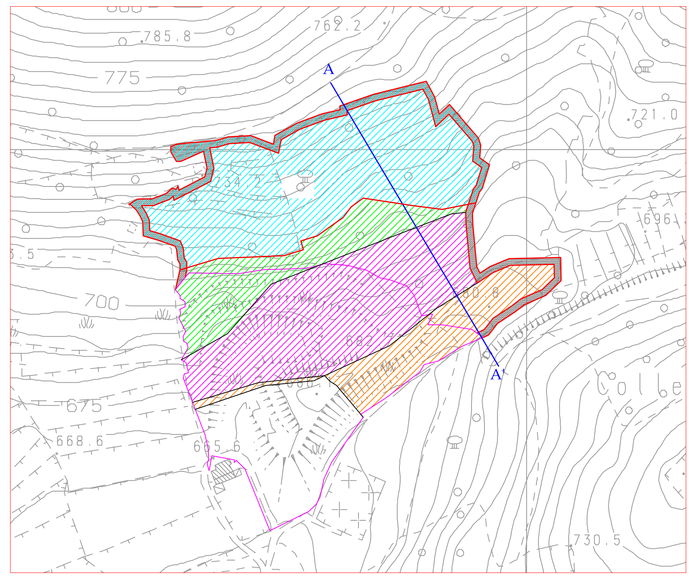
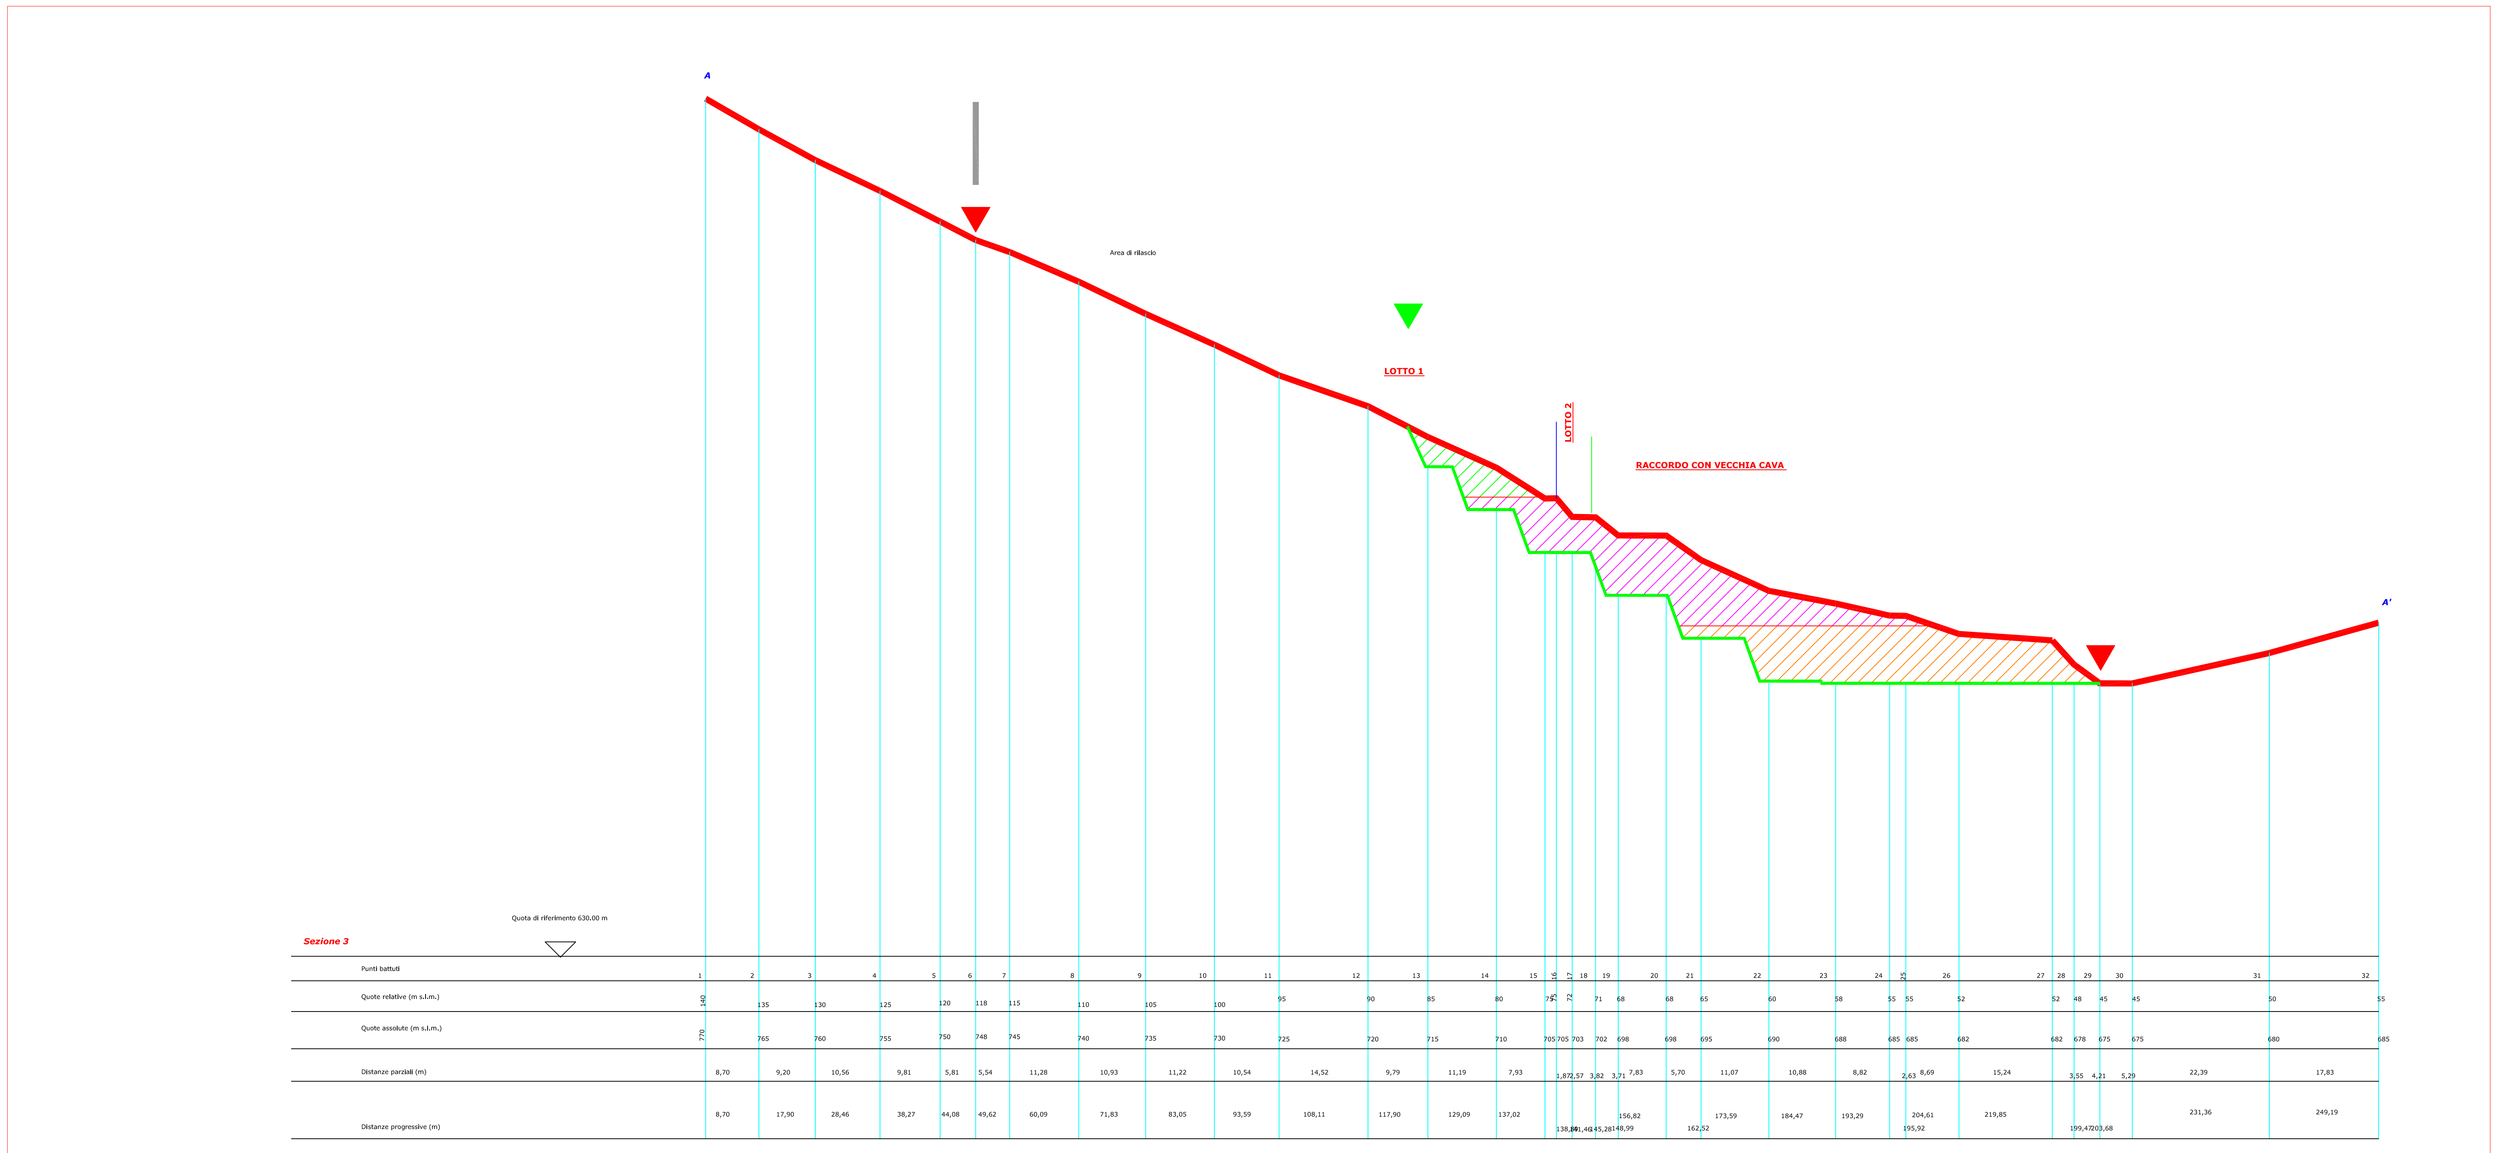
5.1.5 Sezione longitudinale A-A' con suddivisione del giacimento in livelli (Rapp: 1:500)