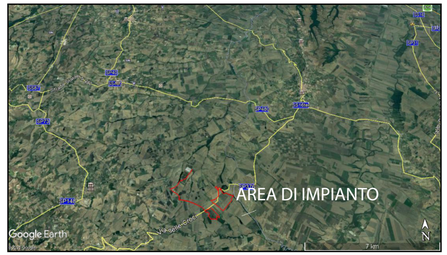

CARTA IDROGEOLOGICA

(SCALA 1:5.000)

IMPIANTO DI PRODUZIONE DI ENERGIA ELETTRICA DA FONTE RINNOVABILE FOTOVOLTAICA DI POTENZA NOMINALE PARI A 63.628,80 kWp E POTENZA DI IMMISSIONE PARI A 62.698,00 KW

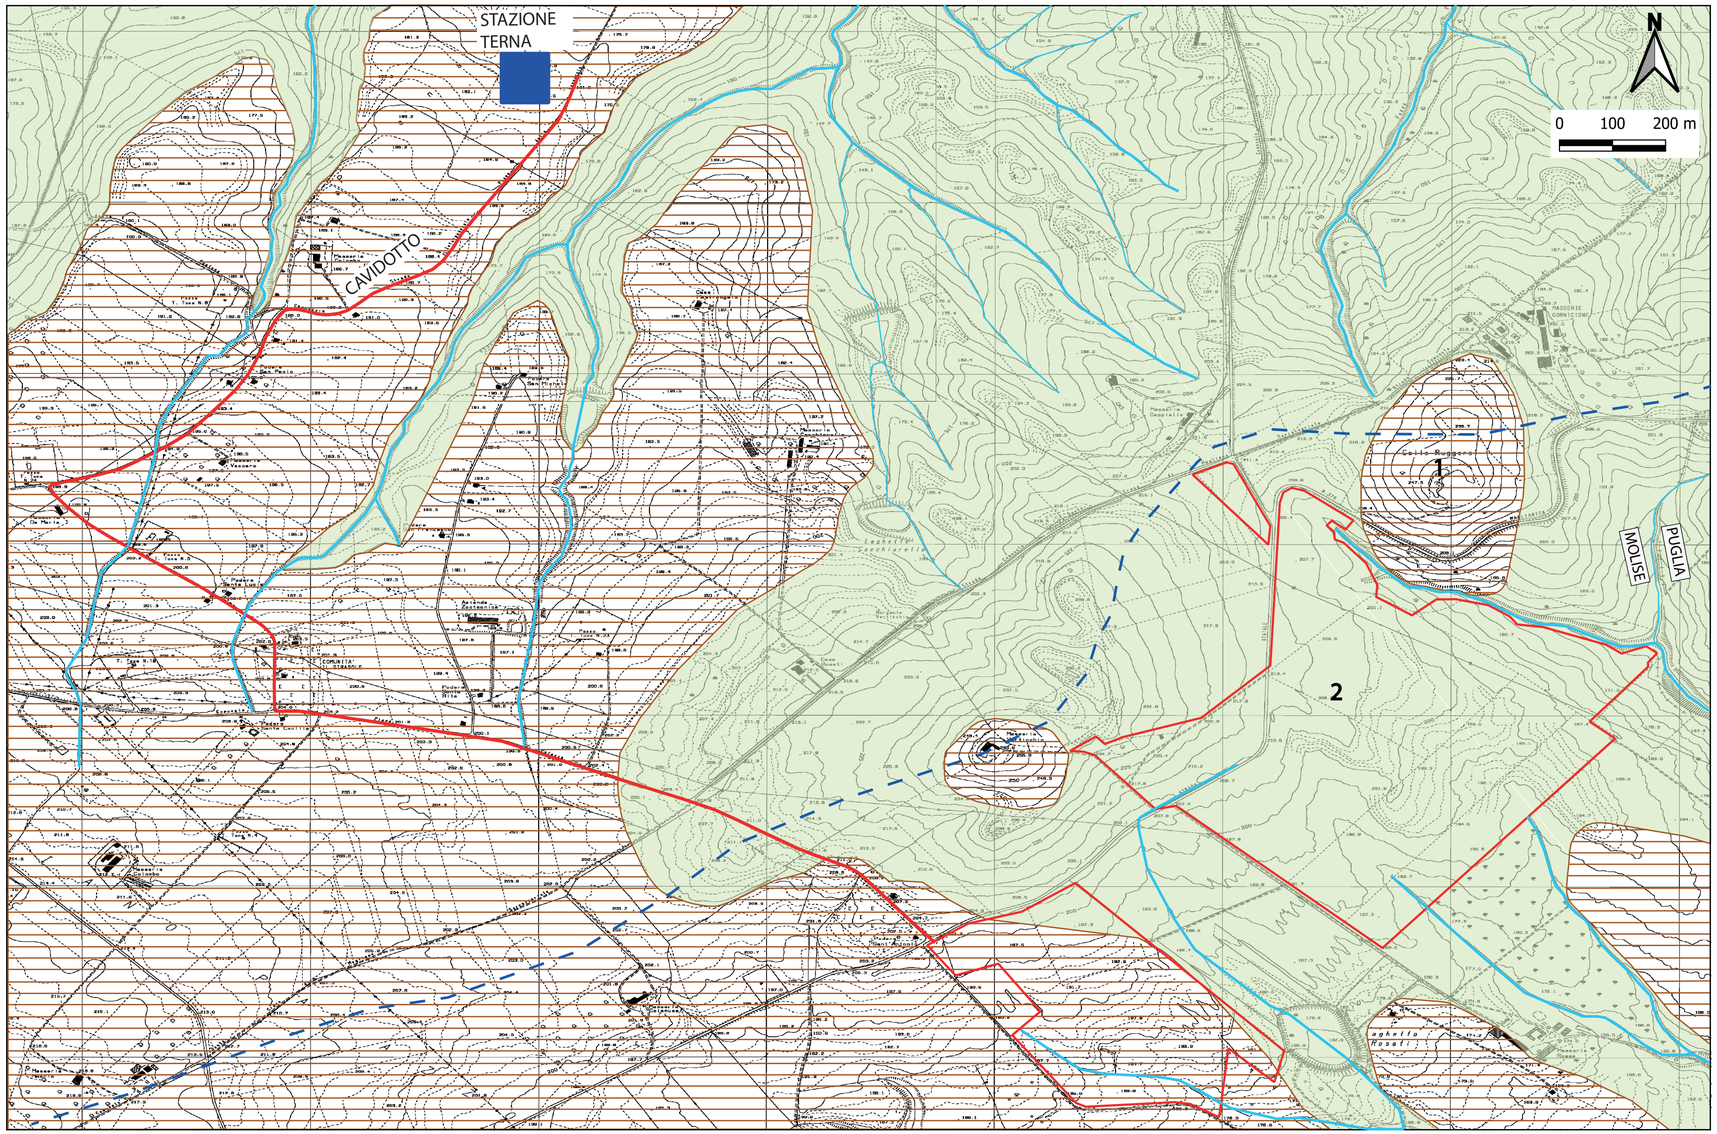

LEGENDA

COMPLESSI IDROGEOLOGICI

1 . Complesso argilloso-sabbioso (depositi clastici sciolti costituiti da tutte le frazioni granulometriche con prevalenza dei termini sabbiosi, in eteropia laterale e verticale. Costituiscono acquiferi porosi localmente multistrato, eterogenei ed anisotropi; sono sede di falde idriche sotterranee, che possono avere interscambi con i corpi idrici superficiali e/o ricevere contributi da strutture idrogeologiche adiacenti) - PERMEABILITA' MEDIA

2 . Litotipo argilloso (Depositi costituiti da argille ed argille siltose e sabbiose marine pliopleistoceniche. Rappresentano un limite di permeabilità a flusso nullo nei confronti del sovrastante complesso sabbioso-conglomeratico o di altri complessi acquiferi. Le rare emergenze spesso a regime variabile sono alimentate da falde di modesta potenzialità) - PERMEABILITA' BASSA

Reticolo idrografico principale

Reticolo idrografico secondario

Spartiacque

ALTRI SIMBOLI

Area di progetto

Cavidotto

Stazione Terna

Comune di : ROTELLO
Provincia di : CAMPOBASSO
Regione : MOLISE

PROPONENTE

sonnedix

SONNEDIX SANTA CHIARA srl
Via Ettore da Sonnaz, 19
10121 TORINO (TO)
P.I. 12214330016

OPERA

PROGETTO DEFINITIVO

IMPIANTO DI PRODUZIONE DI ENERGIA ELETTRICA DA FONTE RINNOVABILE FOTOVOLTAICA DI POTENZA NOMINALE PARI A 63.628,80 kWp E POTENZA DI IMMISSIONE PARI A 62.698,00 kW E DELLE RELATIVE OPERE DI CONNESSIONE ALLA RETE RTN

"VERTICCHIO"

OGGETTO

TITOLO ELABORATO :

CARTA IDROGEOLOGICA

DATA : 17 maggio 2021

SCALA : 1:5.000

N°/CODICE ELABORATO :

Tipologia :EL (ELABORATO) EL 043

I TECNICI

PROGETTISTI:
PROJECT MANAGER Ing. Fernando SONNINO (Edilsap S.r.l.)

ELABORAZIONE DI: TECNOVIA S.r.l.
Coordinamento scientifico
Prof. Geol. Alfonso RUSSI

TECNOVIA S.r.l.
Piazza Fiera, 1
39100 Bolzano

ELABORAZIONE DI:
Dott.ssa Enrica PLACENTINO (Tecnoviatli s.r.l.)

TIMBRI E FIRME:

TECNOVIA S.r.l.
Piazza Fiera, 1 - Mezzanino 1
I - 39100 Bolzano/Bozen - BZ
Partita IVA 01541290216

01	201901325	INTEGRAZIONE	TECNOVIA srl	Ing. Fernando Sonnino	Ing. Fernando Sonnino
00	201901325	Emissione per Progetto Definitivo . Richiesta V.I.A. e A.U.	TECNOVIA srl	Ing. Fernando Sonnino	Ing. Fernando Sonnino
N° REVISIONE	Cod. STMG	OGGETTO DELLA REVISIONE	ELABORAZIONE	VERIFICA	APPROVAZIONE

Proprietà e diritto del presente documento sono riservati - la riproduzione è vietata