


Planimetria sistemazione esterna - 1:200

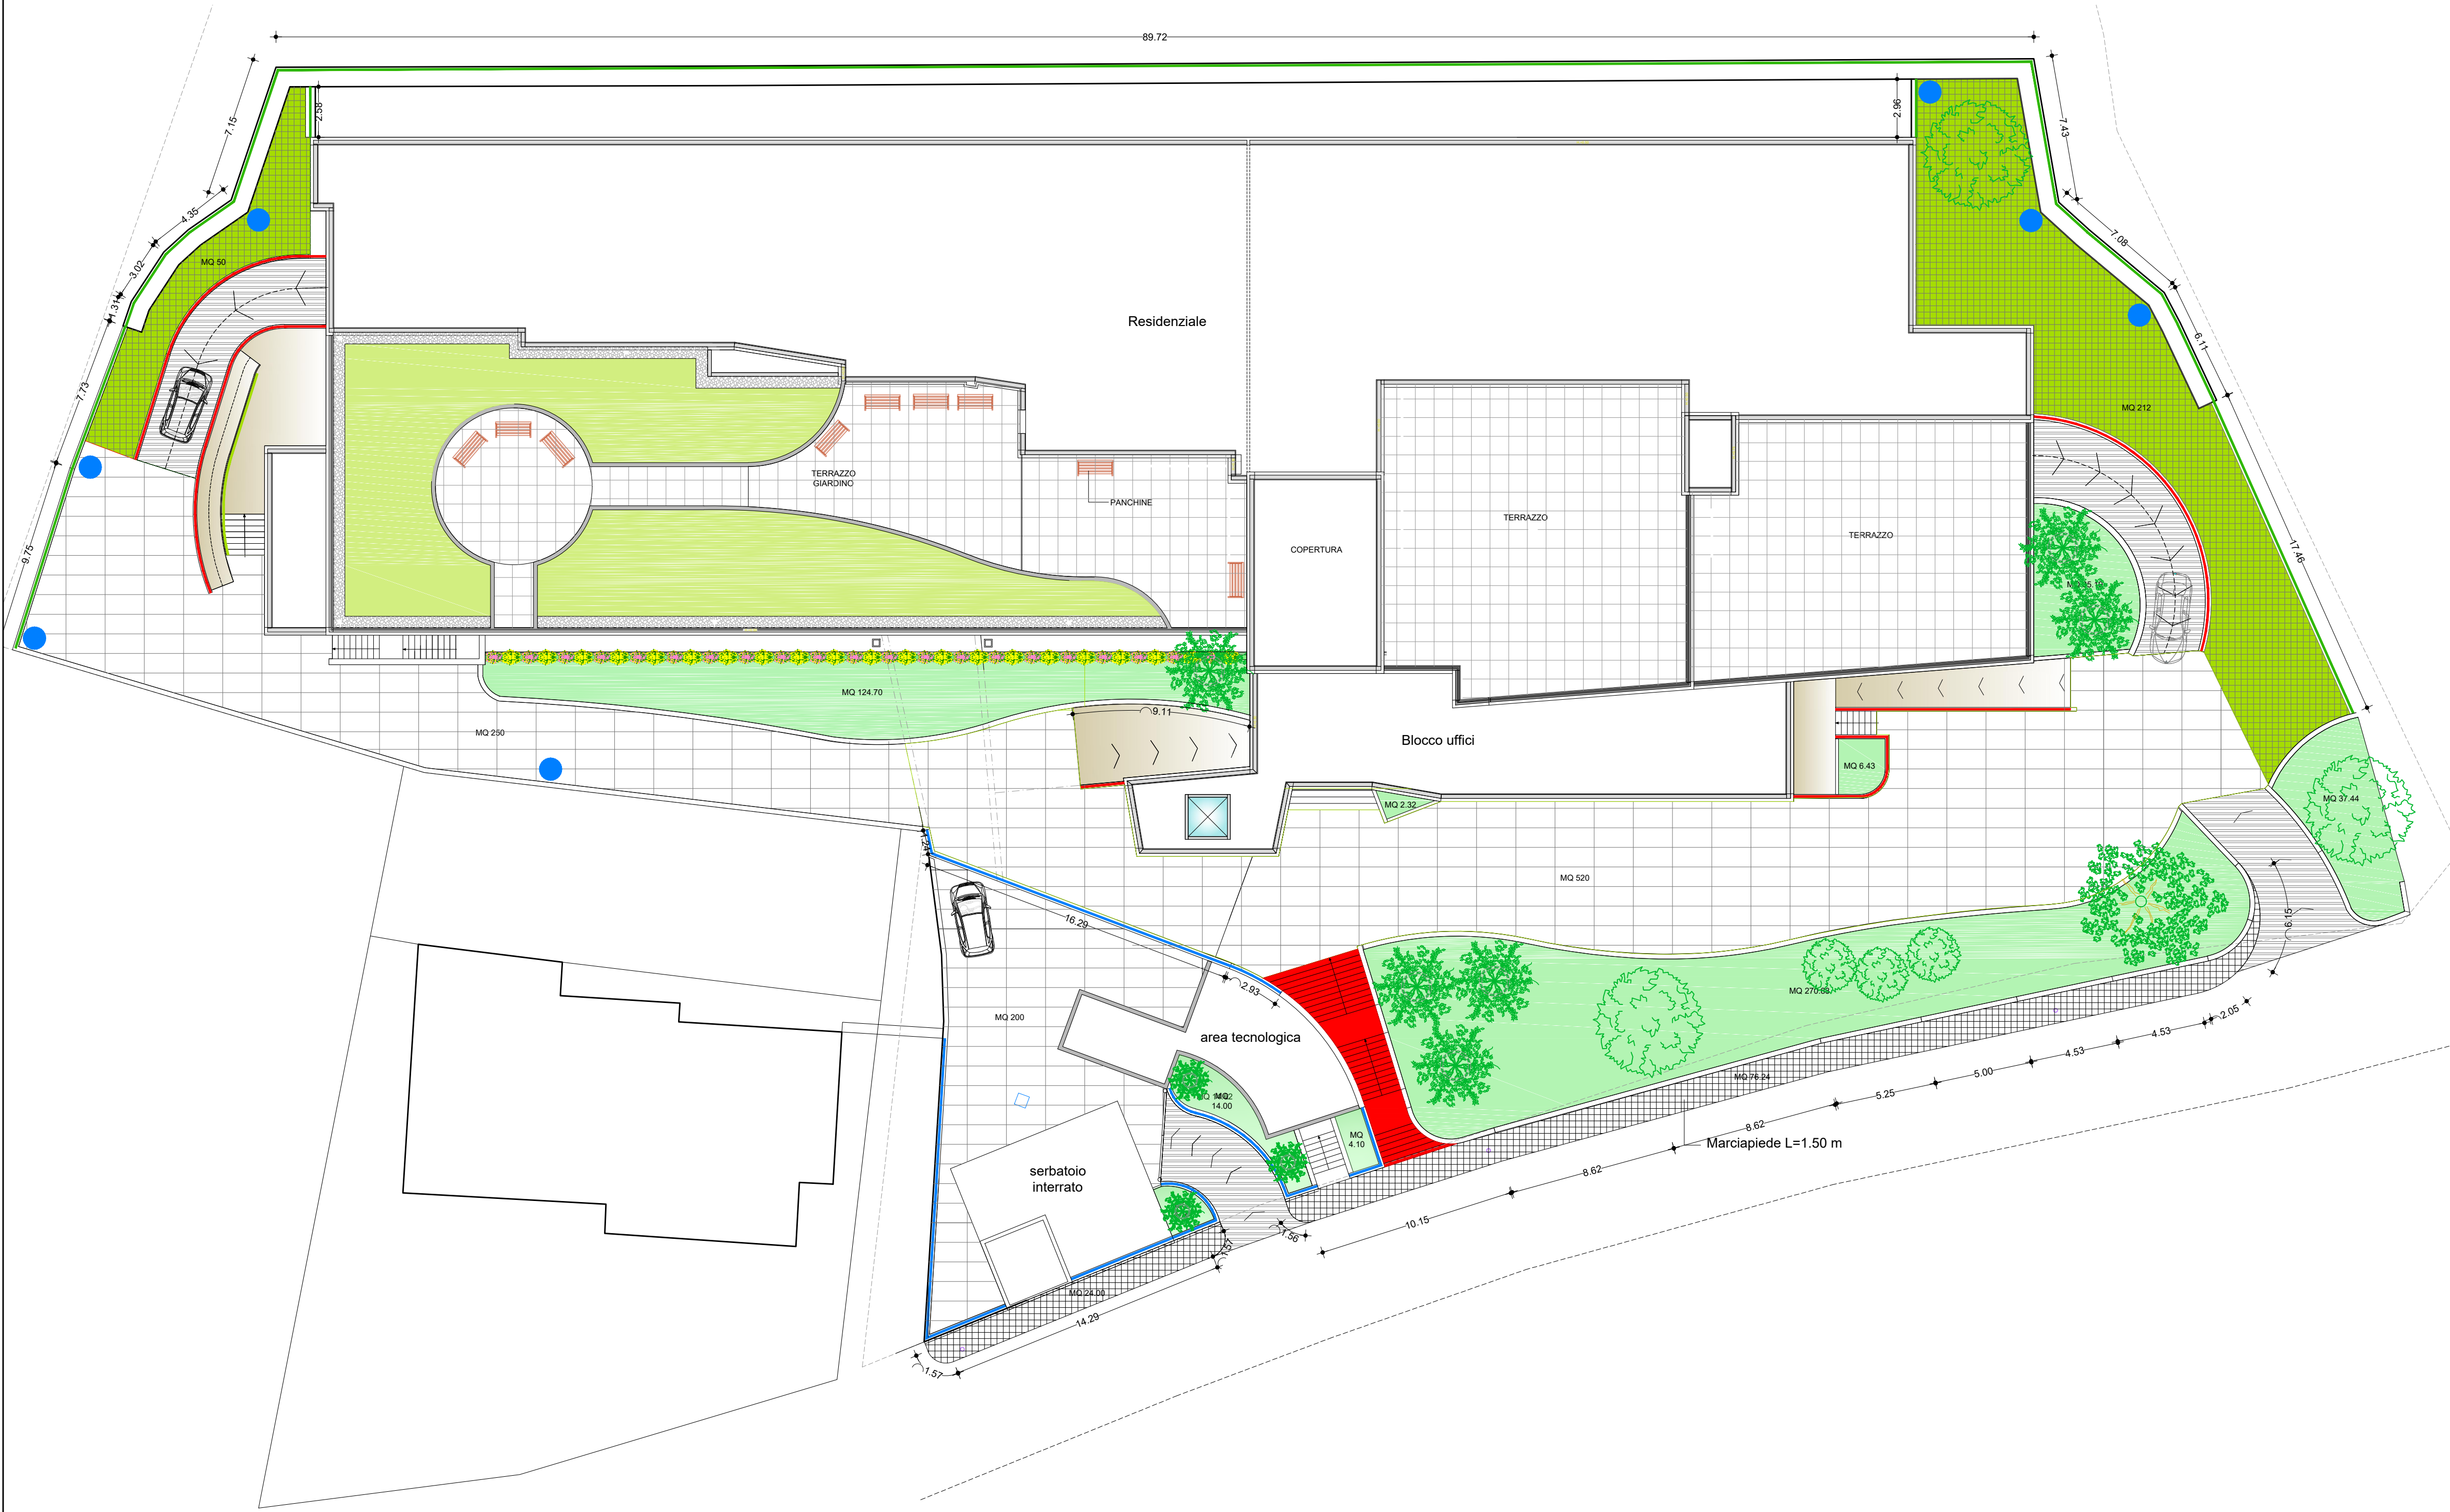

INTERVENTI DI COMPLETAMENTO SISTEMAZIONE ESTERNA

- SCALA DI ACCESSO - PAVIMENTAZIONE IN GRES PORCELLANATO EFFETTO CEMENTO POSTO SU MASSETTO
- FORNITURA E POSA IN OPERA CORPI ILLUMINANTI E COLLEGAMENTI ELETTRICI

- Pavimentazione di masselli di calcestruzzo
- Pavimentazione drenante - riempimento vuoti in terreno ed erba
- Pavimentazione in calcestruzzo spazzolato
- Pavimentazione in asfalto
- Recinzione in pannelli grigliati
- Balaustra in acciaio
- Passamano in acciaio
- Pavimentazione industriale trattamento esterno antisdrucciolo
- Recinzione in rete plastificata con siepe in alloro
- Arredo urbano
- Terreno vegetale



REGIONE MOLISE



AZIENDA SANITARIA REGIONALE MOLISE



Comune di Colletorto (CB)
Realizzazione di una Residenza Sanitaria Assistenziale da 60 posti letto
art. 20 legge n. 67/88

PROGETTO PRELIMINARE
LAVORI DI COMPLETAMENTO
Sistemazioni esterne
scale 1:200